

ГРАФИЧЕСКОЕ ОПИСАНИЕ	
местоположения границ зоны публичного сервитута для выполнения капитального ремонта «МН «Ярославль-Москва»	
публичный сервитут в отношении частей земельных участков с кадастровыми номерами 76:00:000000:149, 76:04:033901:536, 76:04:033901:537, 76:04:033901:538, 76:04:033901:552, 76:04:033901:909, 76:04:033901:910, 76:04:033901:915, 76:04:033901:948, 76:04:033901:1174, 76:04:033901:1248, 76:04:033901:1249, 76:04:033901:1255, 76:04:033901:1396, 76:04:033901:1399, 76:04:033901:1400, 76:04:033901:1401, 76:04:033901:2355, 76:04:094201:338 и земель в кадастровом квартале 76:04:033901 для выполнения капитального ремонта «МН «Ярославль-Москва.»	
(наименование объекта, местоположение границ которого описано (далее – объект)	

Раздел 1

Сведения об объекте		
№ п/п	Характеристики объекта	Описание характеристик
1	2	3
1.	Местоположение объекта	Ярославская область, м.о. Гаврилов-Ямский
2.	Площадь объекта ± величина погрешности определения площади (P ± ΔP)	48932 м² ± 1936 м²
3.	Иные характеристики объекта	Цель установления сервитута: капитальный ремонт «МН «Ярославль-Москва» Обладатель сервитута: Юридическое лицо, Общество с ограниченной ответственностью «ТранснефтьБалтика», ИНН 4704041900, ОГРН 1024700871711 Адрес электронной почты: BN-YRNU_BALTNEFT@transneft.ru Почтовый адрес: 150521, Ярославская область, Ярославский муниципальный округ, д. Бегоулево, ул. Балтийская д.1 Срок сервитута: срок действия - 11 месяцев

ГРАФИЧЕСКОЕ ОПИСАНИЕ местоположения границ зоны публичного сервитута для выполнения капитального ремонта «МН «Ярославль-Москва»					
Раздел 2					
Сведения о местоположении границ объекта					
1. Система координат <u>МСК-76</u>					
2. Сведения о характерных точках границ объекта					
Обозначение характерных точек границ	Координаты, м		Метод определения координат характерной точки	Средняя квадрати- ческая погрешность положения харак- терной точки (M), м	Описание обозначения точки на местности (при наличии)
	X	Y			
1	2	3	4	5	6
Контур 1 (новый контур)					
1	349781,40	1329586,92	аналитический	2,50	—
2	349788,87	1329583,68	аналитический	2,50	—
3	349814,00	1329575,86	аналитический	2,50	—
4	349828,89	1329572,94	аналитический	2,50	—
5	349877,97	1329577,67	аналитический	2,50	—
6	349933,84	1329584,44	аналитический	2,50	—
7	350030,45	1329597,98	аналитический	2,50	—
8	350065,24	1329602,93	аналитический	2,50	—
9	350067,41	1329588,09	аналитический	2,50	—
10	350032,55	1329583,13	аналитический	2,50	—
11	349935,78	1329569,56	аналитический	2,50	—
12	349879,59	1329562,75	аналитический	2,50	—
13	349828,15	1329557,80	аналитический	2,50	—
14	349810,32	1329561,30	аналитический	2,50	—
15	349783,64	1329569,60	аналитический	2,50	—
16	349775,65	1329573,07	аналитический	2,50	—
1	349781,40	1329586,92	аналитический	2,50	—
Контур 2 (новый контур)					
17	350263,65	1329629,46	аналитический	2,50	—
18	350313,51	1329635,22	аналитический	2,50	—
19	350476,78	1329657,06	аналитический	2,50	—
20	350544,89	1329666,26	аналитический	2,50	—
21	350607,90	1329673,95	аналитический	2,50	—
22	350724,01	1329690,55	аналитический	2,50	—
23	350844,79	1329704,88	аналитический	2,50	—
24	350919,33	1329713,35	аналитический	2,50	—
25	350974,38	1329721,61	аналитический	2,50	—
26	351036,70	1329731,21	аналитический	2,50	—
27	351091,34	1329738,99	аналитический	2,50	—
28	351149,19	1329744,87	аналитический	2,50	—
29	351168,96	1329744,81	аналитический	2,50	—
30	351191,51	1329740,36	аналитический	2,50	—
31	351225,41	1329731,75	аналитический	2,50	—


ГРАФИЧЕСКОЕ ОПИСАНИЕ местоположения границ зоны публичного сервитута для выполнения капитального ремонта «МН «Ярославль-Москва»					
2. Сведения о характерных точках границ объекта					
32	351277,93	1329718,58	аналитический	2,50	—
33	351297,76	1329713,03	аналитический	2,50	—
34	351330,04	1329704,00	аналитический	2,50	—
35	351347,48	1329700,13	аналитический	2,50	—
36	351407,17	1329685,66	аналитический	2,50	—
37	351403,05	1329671,22	аналитический	2,50	—
38	351344,13	1329685,50	аналитический	2,50	—
39	351326,38	1329689,44	аналитический	2,50	—
40	351293,95	1329698,52	аналитический	2,50	—
41	351274,07	1329704,08	аналитический	2,50	—
42	351221,74	1329717,21	аналитический	2,50	—
43	351188,21	1329725,72	аналитический	2,50	—
44	351167,47	1329729,81	аналитический	2,50	—
45	351149,93	1329729,87	аналитический	2,50	—
46	351093,16	1329724,10	аналитический	2,50	—
47	351038,90	1329716,38	аналитический	2,50	—
48	350976,64	1329706,78	аналитический	2,50	—
49	350921,29	1329698,47	аналитический	2,50	—
50	350846,52	1329689,98	аналитический	2,50	—
51	350725,95	1329675,67	аналитический	2,50	—
52	350609,87	1329659,08	аналитический	2,50	—
53	350546,80	1329651,38	аналитический	2,50	—
54	350478,78	1329642,20	аналитический	2,50	—
55	350315,37	1329620,33	аналитический	2,50	—
56	350265,38	1329614,56	аналитический	2,50	—
17	350263,65	1329629,46	аналитический	2,50	—
Контур 3 (новый контур)					
57	348589,34	1330149,56	аналитический	2,50	—
58	348597,21	1330162,44	аналитический	2,50	—
59	348713,26	1330108,22	аналитический	2,50	—
60	348767,90	1330081,91	аналитический	2,50	—
61	348823,76	1330053,38	аналитический	2,50	—
62	348829,35	1330050,52	аналитический	2,50	—
63	348821,90	1330037,48	аналитический	2,50	—
64	348816,94	1330040,02	аналитический	2,50	—
65	348761,23	1330068,47	аналитический	2,50	—
66	348706,83	1330094,66	аналитический	2,50	—
57	348589,34	1330149,56	аналитический	2,50	—
Контур 4 (новый контур)					
67	346475,75	1331144,53	аналитический	2,50	—
68	346531,89	1331131,83	аналитический	2,50	—
69	346618,86	1331113,06	аналитический	2,50	—

ГРАФИЧЕСКОЕ ОПИСАНИЕ местоположения границ зоны публичного сервитута для выполнения капитального ремонта «МН «Ярославль-Москва»					
2. Сведения о характерных точках границ объекта					
70	346684,33	1331089,12	аналитический	2,50	—
71	346678,70	1331075,21	аналитический	2,50	—
72	346614,68	1331098,62	аналитический	2,50	—
73	346528,65	1331117,19	аналитический	2,50	—
74	346472,29	1331129,93	аналитический	2,50	—
67	346475,75	1331144,53	аналитический	2,50	—
Контур 5 (новый контур)					
75	345849,19	1331296,20	аналитический	2,50	—
76	345877,38	1331289,02	аналитический	2,50	—
77	345983,76	1331264,58	аналитический	2,50	—
78	346108,93	1331231,87	аналитический	2,50	—
79	346280,20	1331190,32	аналитический	2,50	—
80	346276,37	1331175,81	аналитический	2,50	—
81	346105,26	1331217,33	аналитический	2,50	—
82	345980,18	1331250,01	аналитический	2,50	—
83	345873,85	1331274,44	аналитический	2,50	—
84	345845,16	1331281,75	аналитический	2,50	—
75	345849,19	1331296,20	аналитический	2,50	—
Контур 6 (новый контур)					
85	344043,25	1331907,99	аналитический	2,50	—
86	344031,02	1331916,82	аналитический	2,50	—
87	344054,63	1331943,22	аналитический	2,50	—
88	344076,19	1331935,45	аналитический	2,50	—
89	344214,40	1331885,62	аналитический	2,50	—
90	344253,92	1331873,14	аналитический	2,50	—
91	344248,89	1331859,00	аналитический	2,50	—
92	344209,59	1331871,41	аналитический	2,50	—
93	344071,10	1331921,34	аналитический	2,50	—
94	344059,06	1331925,68	аналитический	2,50	—
85	344043,25	1331907,99	аналитический	2,50	—
Контур 7 (новый контур)					
95	349006,19	1329969,03	аналитический	2,50	—
96	349017,59	1329963,68	аналитический	2,50	—
97	349044,84	1329950,93	аналитический	2,50	—
98	349147,09	1329901,63	аналитический	2,50	—
99	349174,60	1329887,26	аналитический	2,50	—
100	349209,70	1329868,93	аналитический	2,50	—
101	349291,80	1329828,33	аналитический	2,50	—
102	349300,96	1329823,76	аналитический	2,50	—
103	349329,65	1329809,42	аналитический	2,50	—
104	349368,77	1329789,91	аналитический	2,50	—
105	349413,17	1329767,20	аналитический	2,50	—

ГРАФИЧЕСКОЕ ОПИСАНИЕ местоположения границ зоны публичного сервитута для выполнения капитального ремонта «МН «Ярославль-Москва»					
2. Сведения о характерных точках границ объекта					
106	349476,36	1329736,10	аналитический	2,50	—
107	349530,24	1329709,48	аналитический	2,50	—
108	349577,54	1329684,66	аналитический	2,50	—
109	349598,52	1329673,99	аналитический	2,50	—
110	349592,04	1329660,46	аналитический	2,50	—
111	349570,66	1329671,33	аналитический	2,50	—
112	349523,43	1329696,11	аналитический	2,50	—
113	349469,72	1329722,65	аналитический	2,50	—
114	349406,44	1329753,79	аналитический	2,50	—
115	349404,78	1329754,63	аналитический	2,50	—
116	349362,00	1329776,52	аналитический	2,50	—
117	349326,37	1329794,29	аналитический	2,50	—
118	349321,60	1329796,65	аналитический	2,50	—
119	349293,90	1329810,48	аналитический	2,50	—
120	349290,95	1329811,95	аналитический	2,50	—
121	349285,12	1329814,90	аналитический	2,50	—
122	349202,90	1329855,56	аналитический	2,50	—
123	349167,89	1329873,83	аналитический	2,50	—
124	349140,36	1329888,22	аналитический	2,50	—
125	349038,40	1329937,38	аналитический	2,50	—
126	349011,23	1329950,10	аналитический	2,50	—
127	349000,03	1329955,33	аналитический	2,50	—
95	349006,19	1329969,03	аналитический	2,50	—
3. Сведения о характерных точках части (частей) границы объекта					
Обозначение характерных точек части границы	Координаты, м		Метод определения координат характерной точки	Средняя квадрати- ческая погрешность положения харак- терной точки (M _t), м	Описание обозначения точки на местности (при наличии)
	X	Y			
1	2	3	4	5	6
—	—	—	—	—	—

местоположения границ зоны публичного сервитута для выполнения капитального ремонта «МН «Ярославль-Москва»


Схема расположения границ объекта

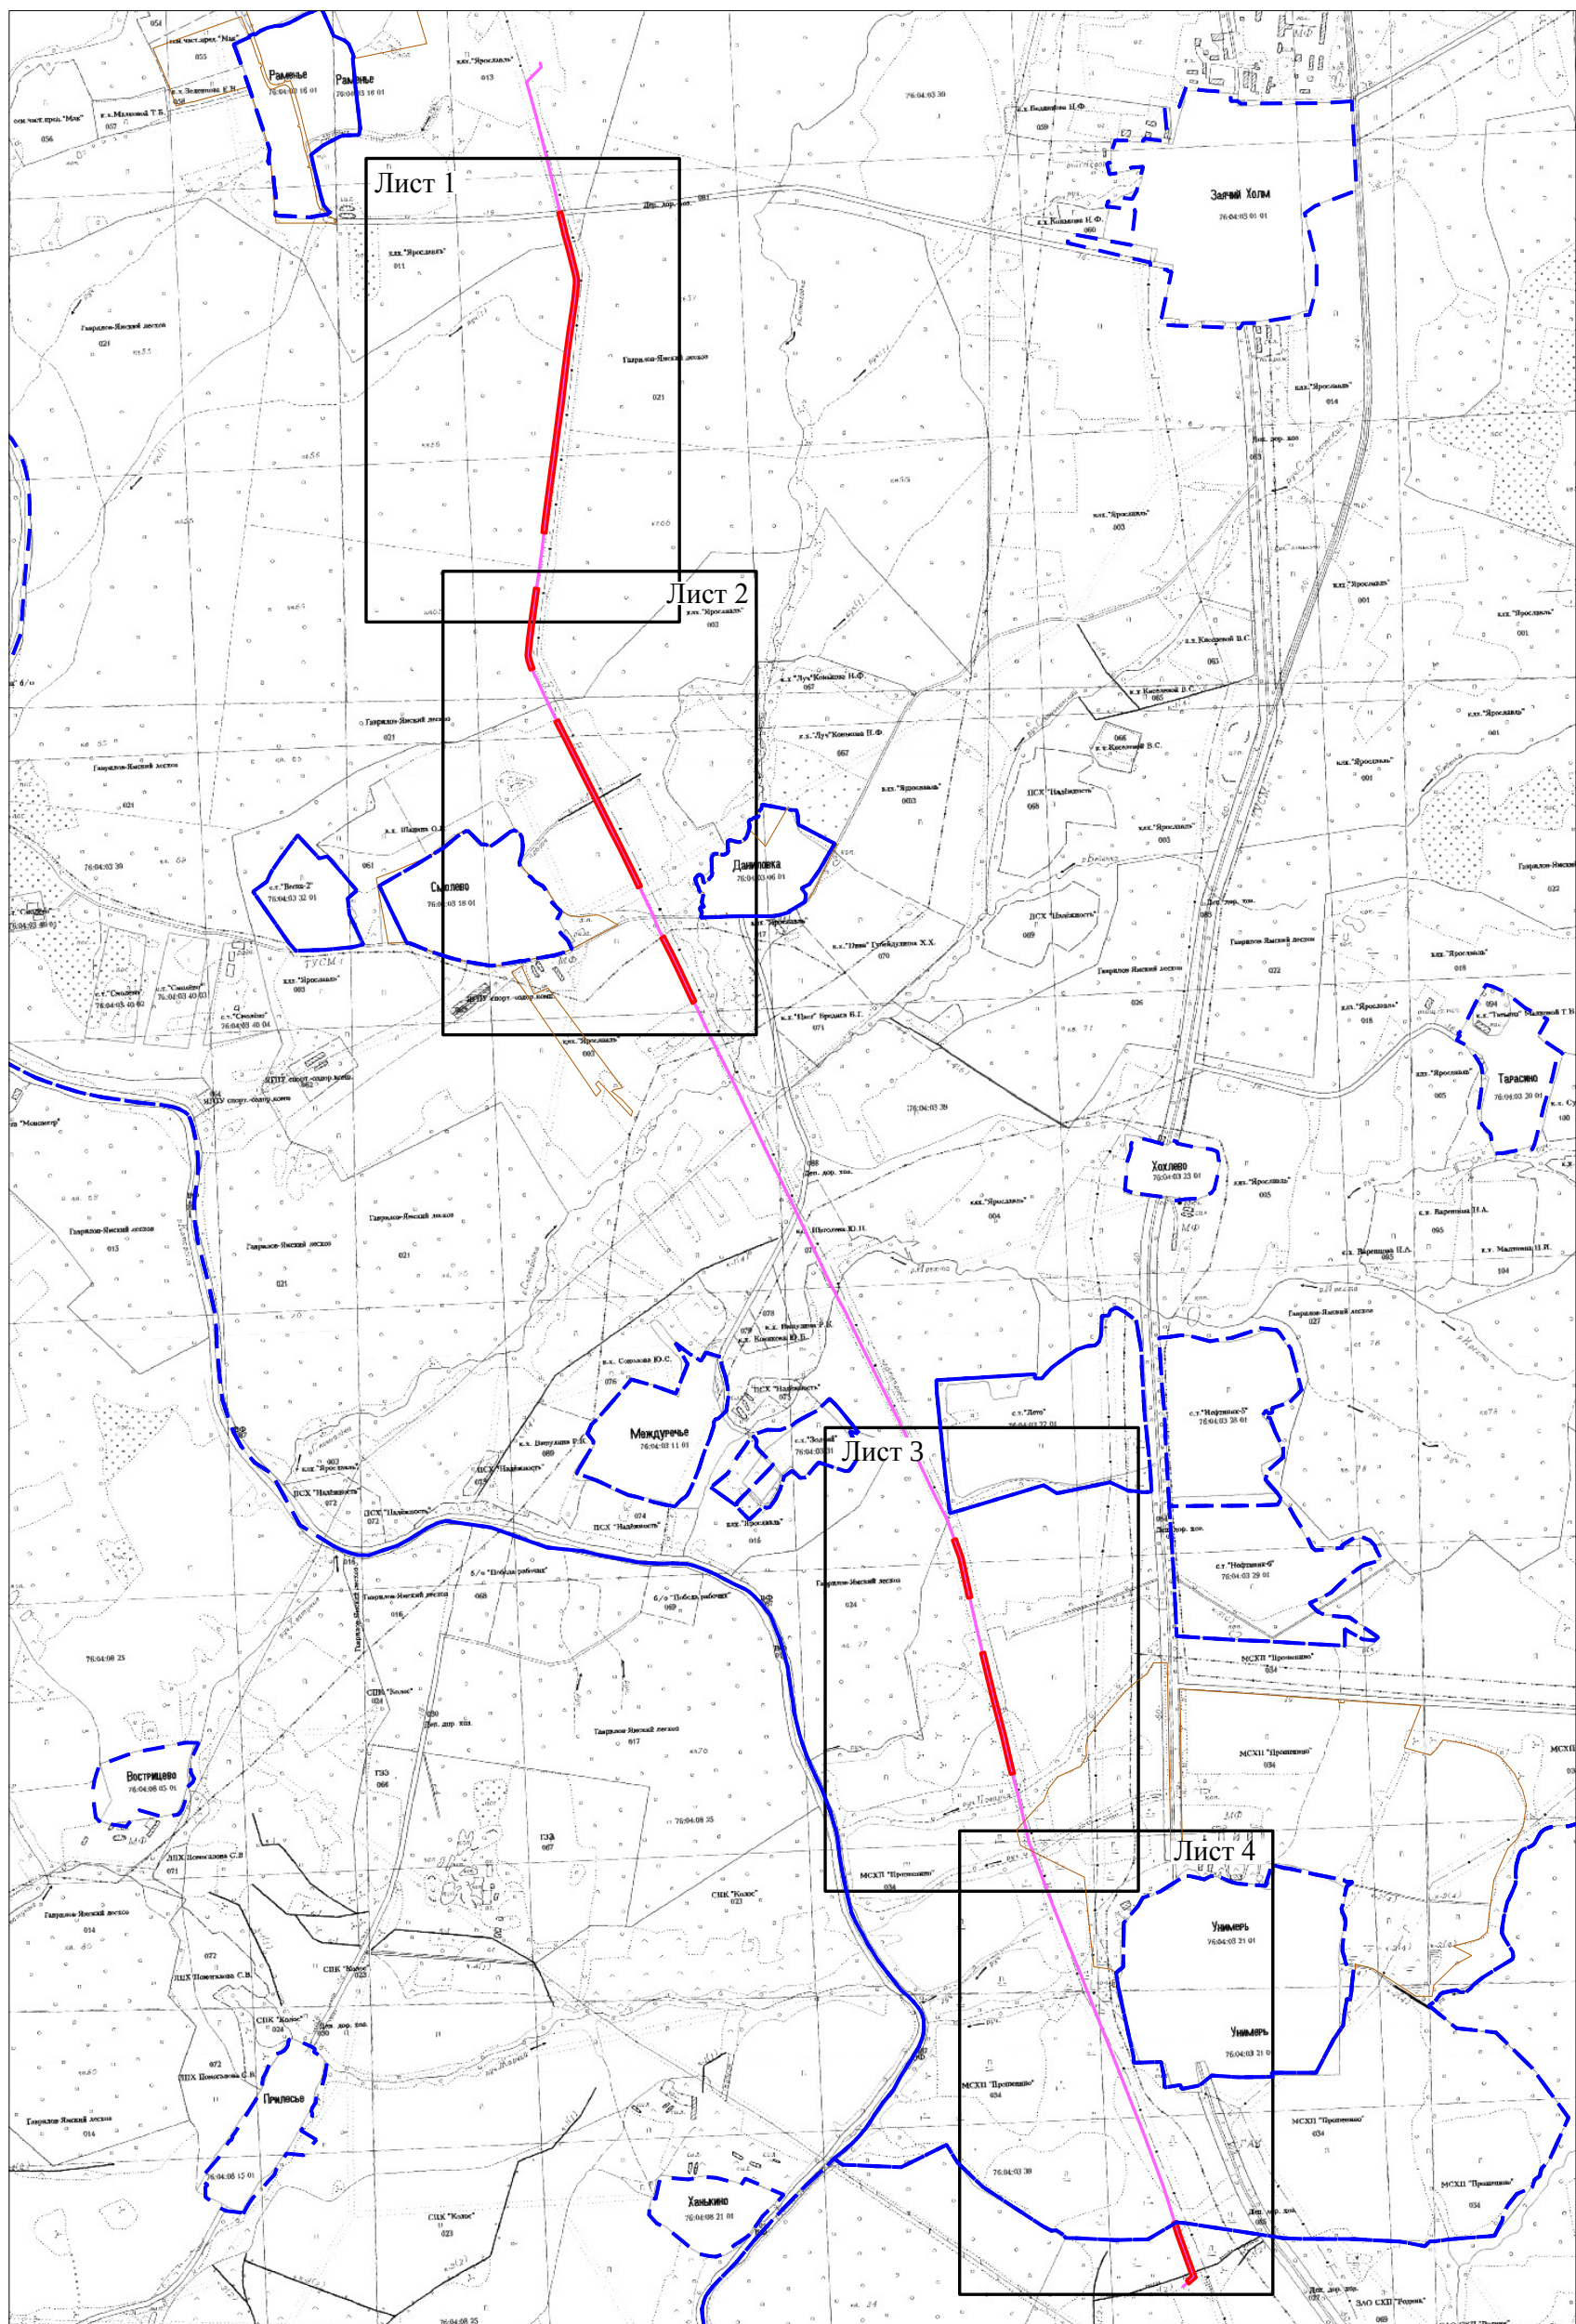

Используемые условные знаки и обозначения представлены на последнем листе.

местоположения границ зоны публичного сервитута для выполнения капитального ремонта «МН «Ярославль-Москва»

Лист 1

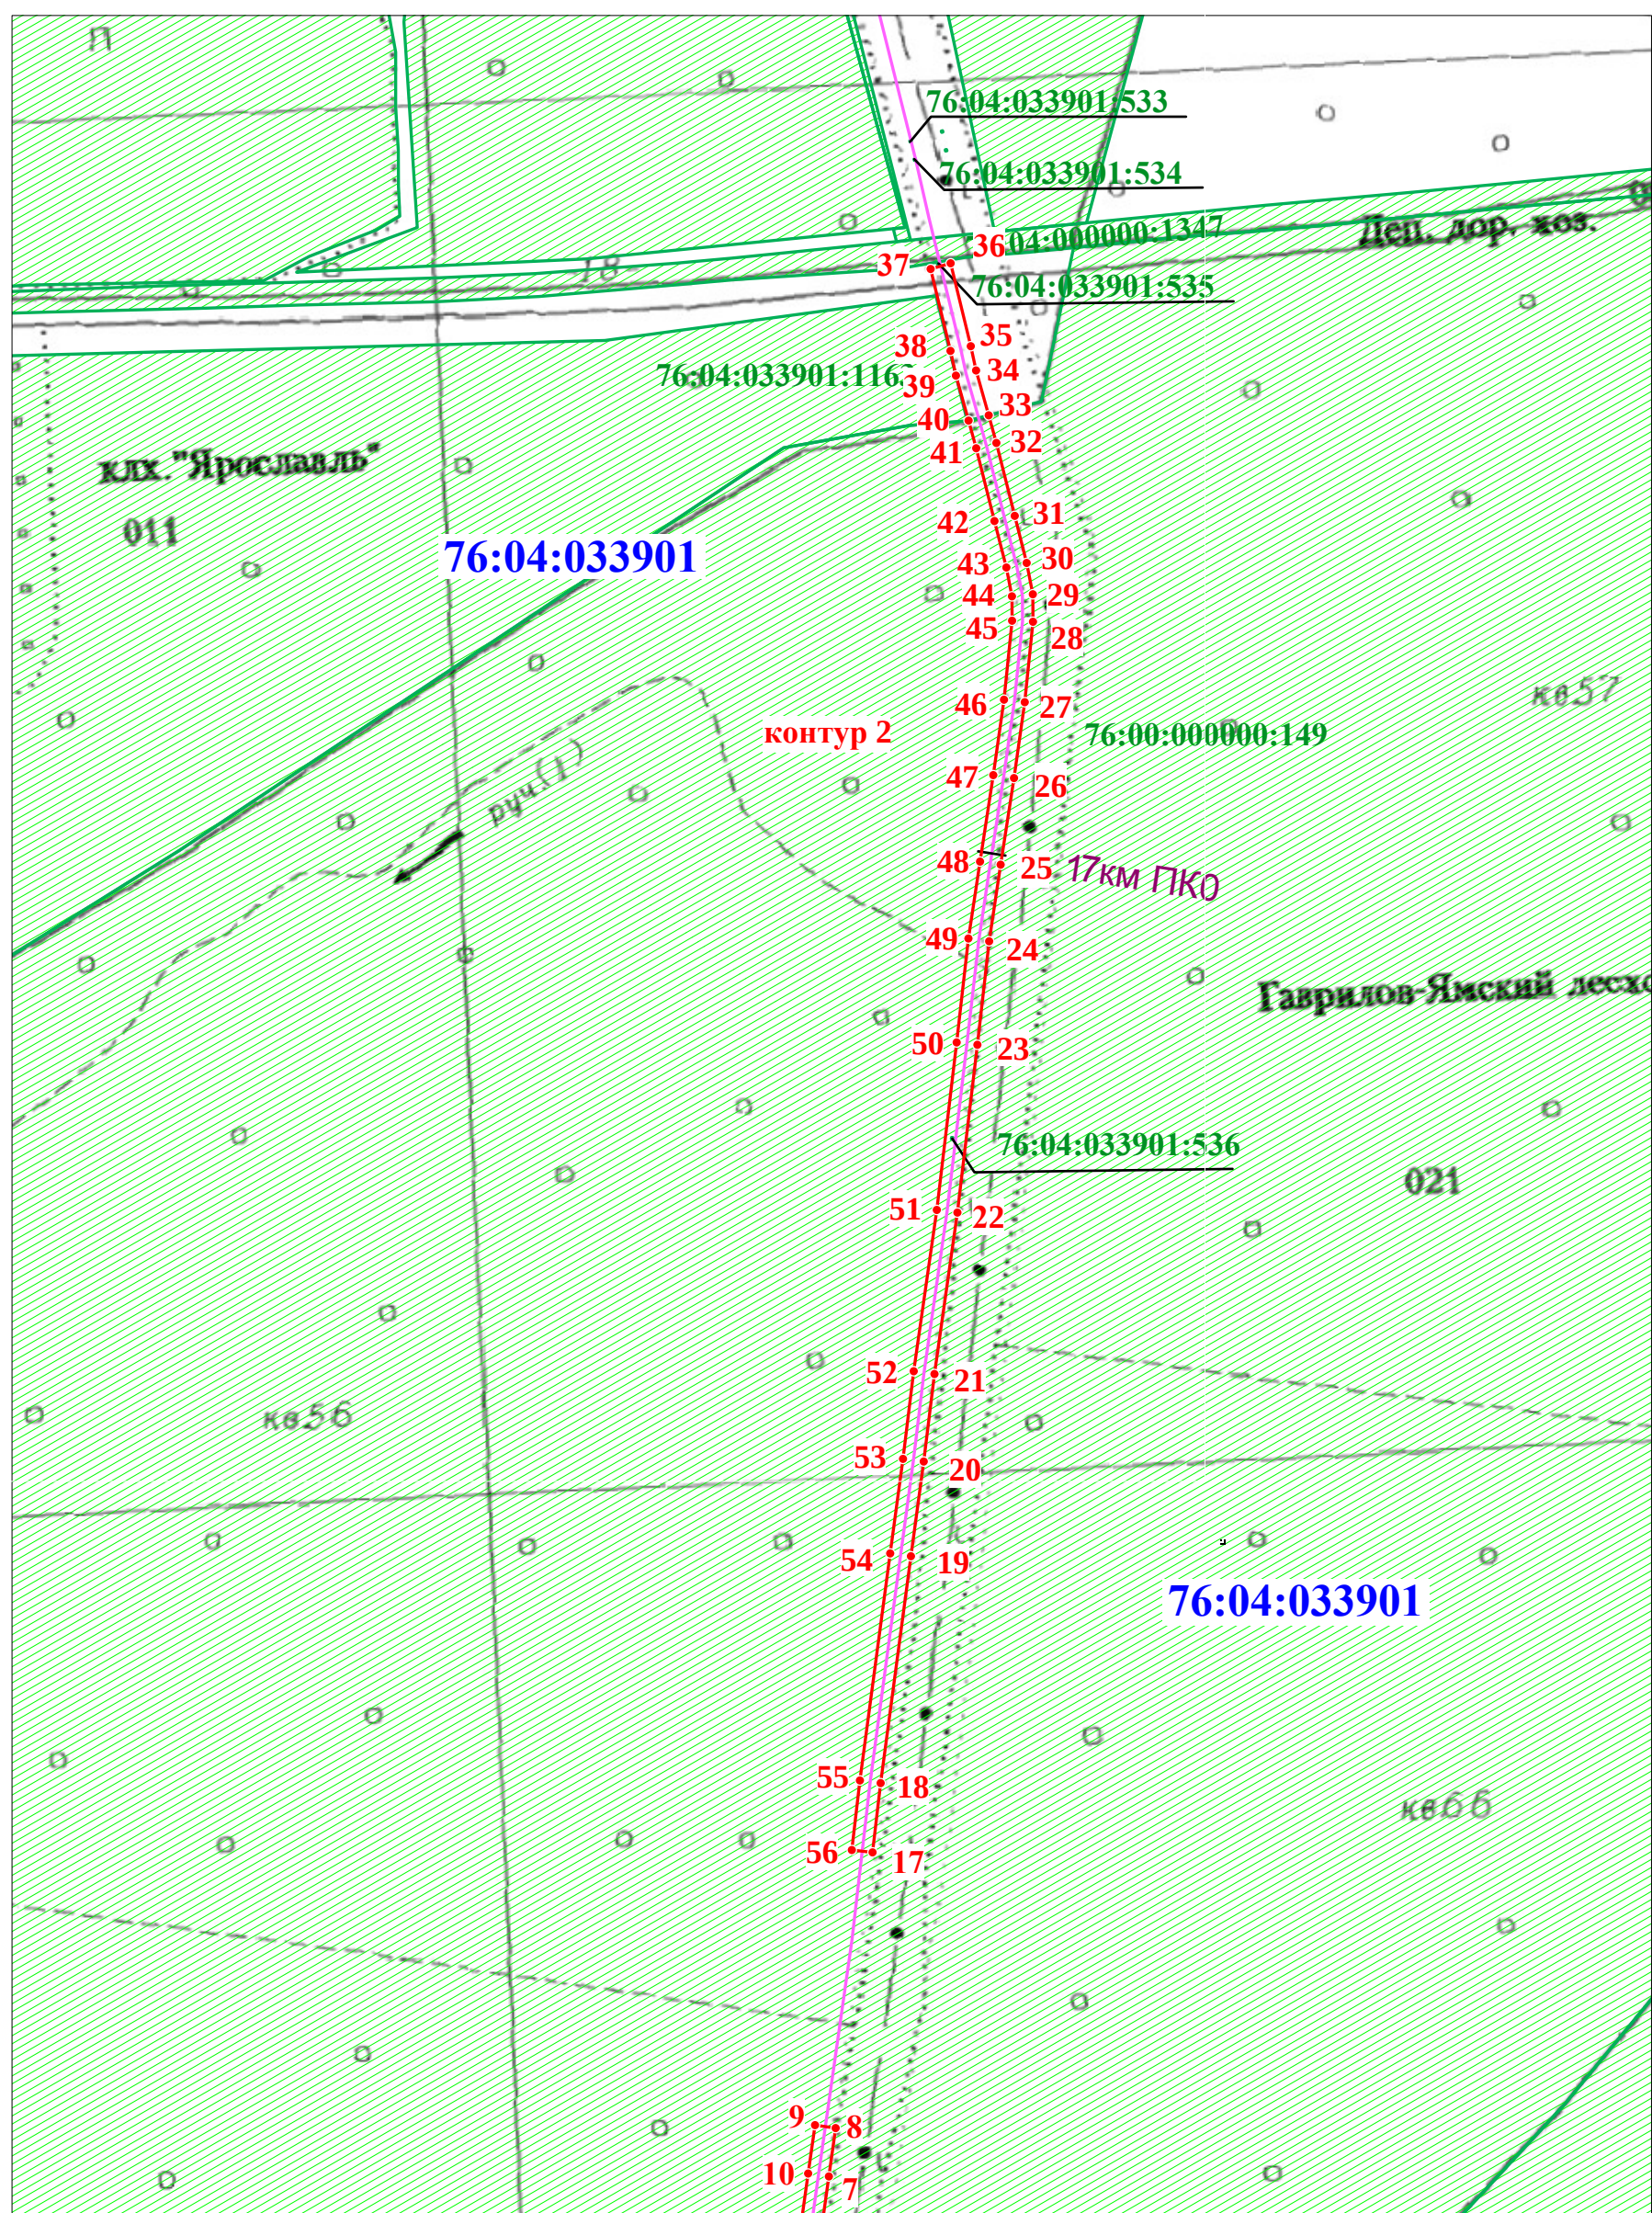

Используемые условные знаки и обозначения представлены на последнем листе.

местоположения границ зоны публичного сервитута для выполнения капитального ремонта «МН «Ярославль-Москва»

Лист 2


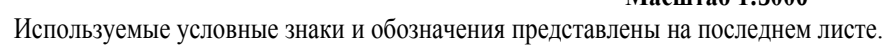



Схема расположения границ объекта

Лист 3

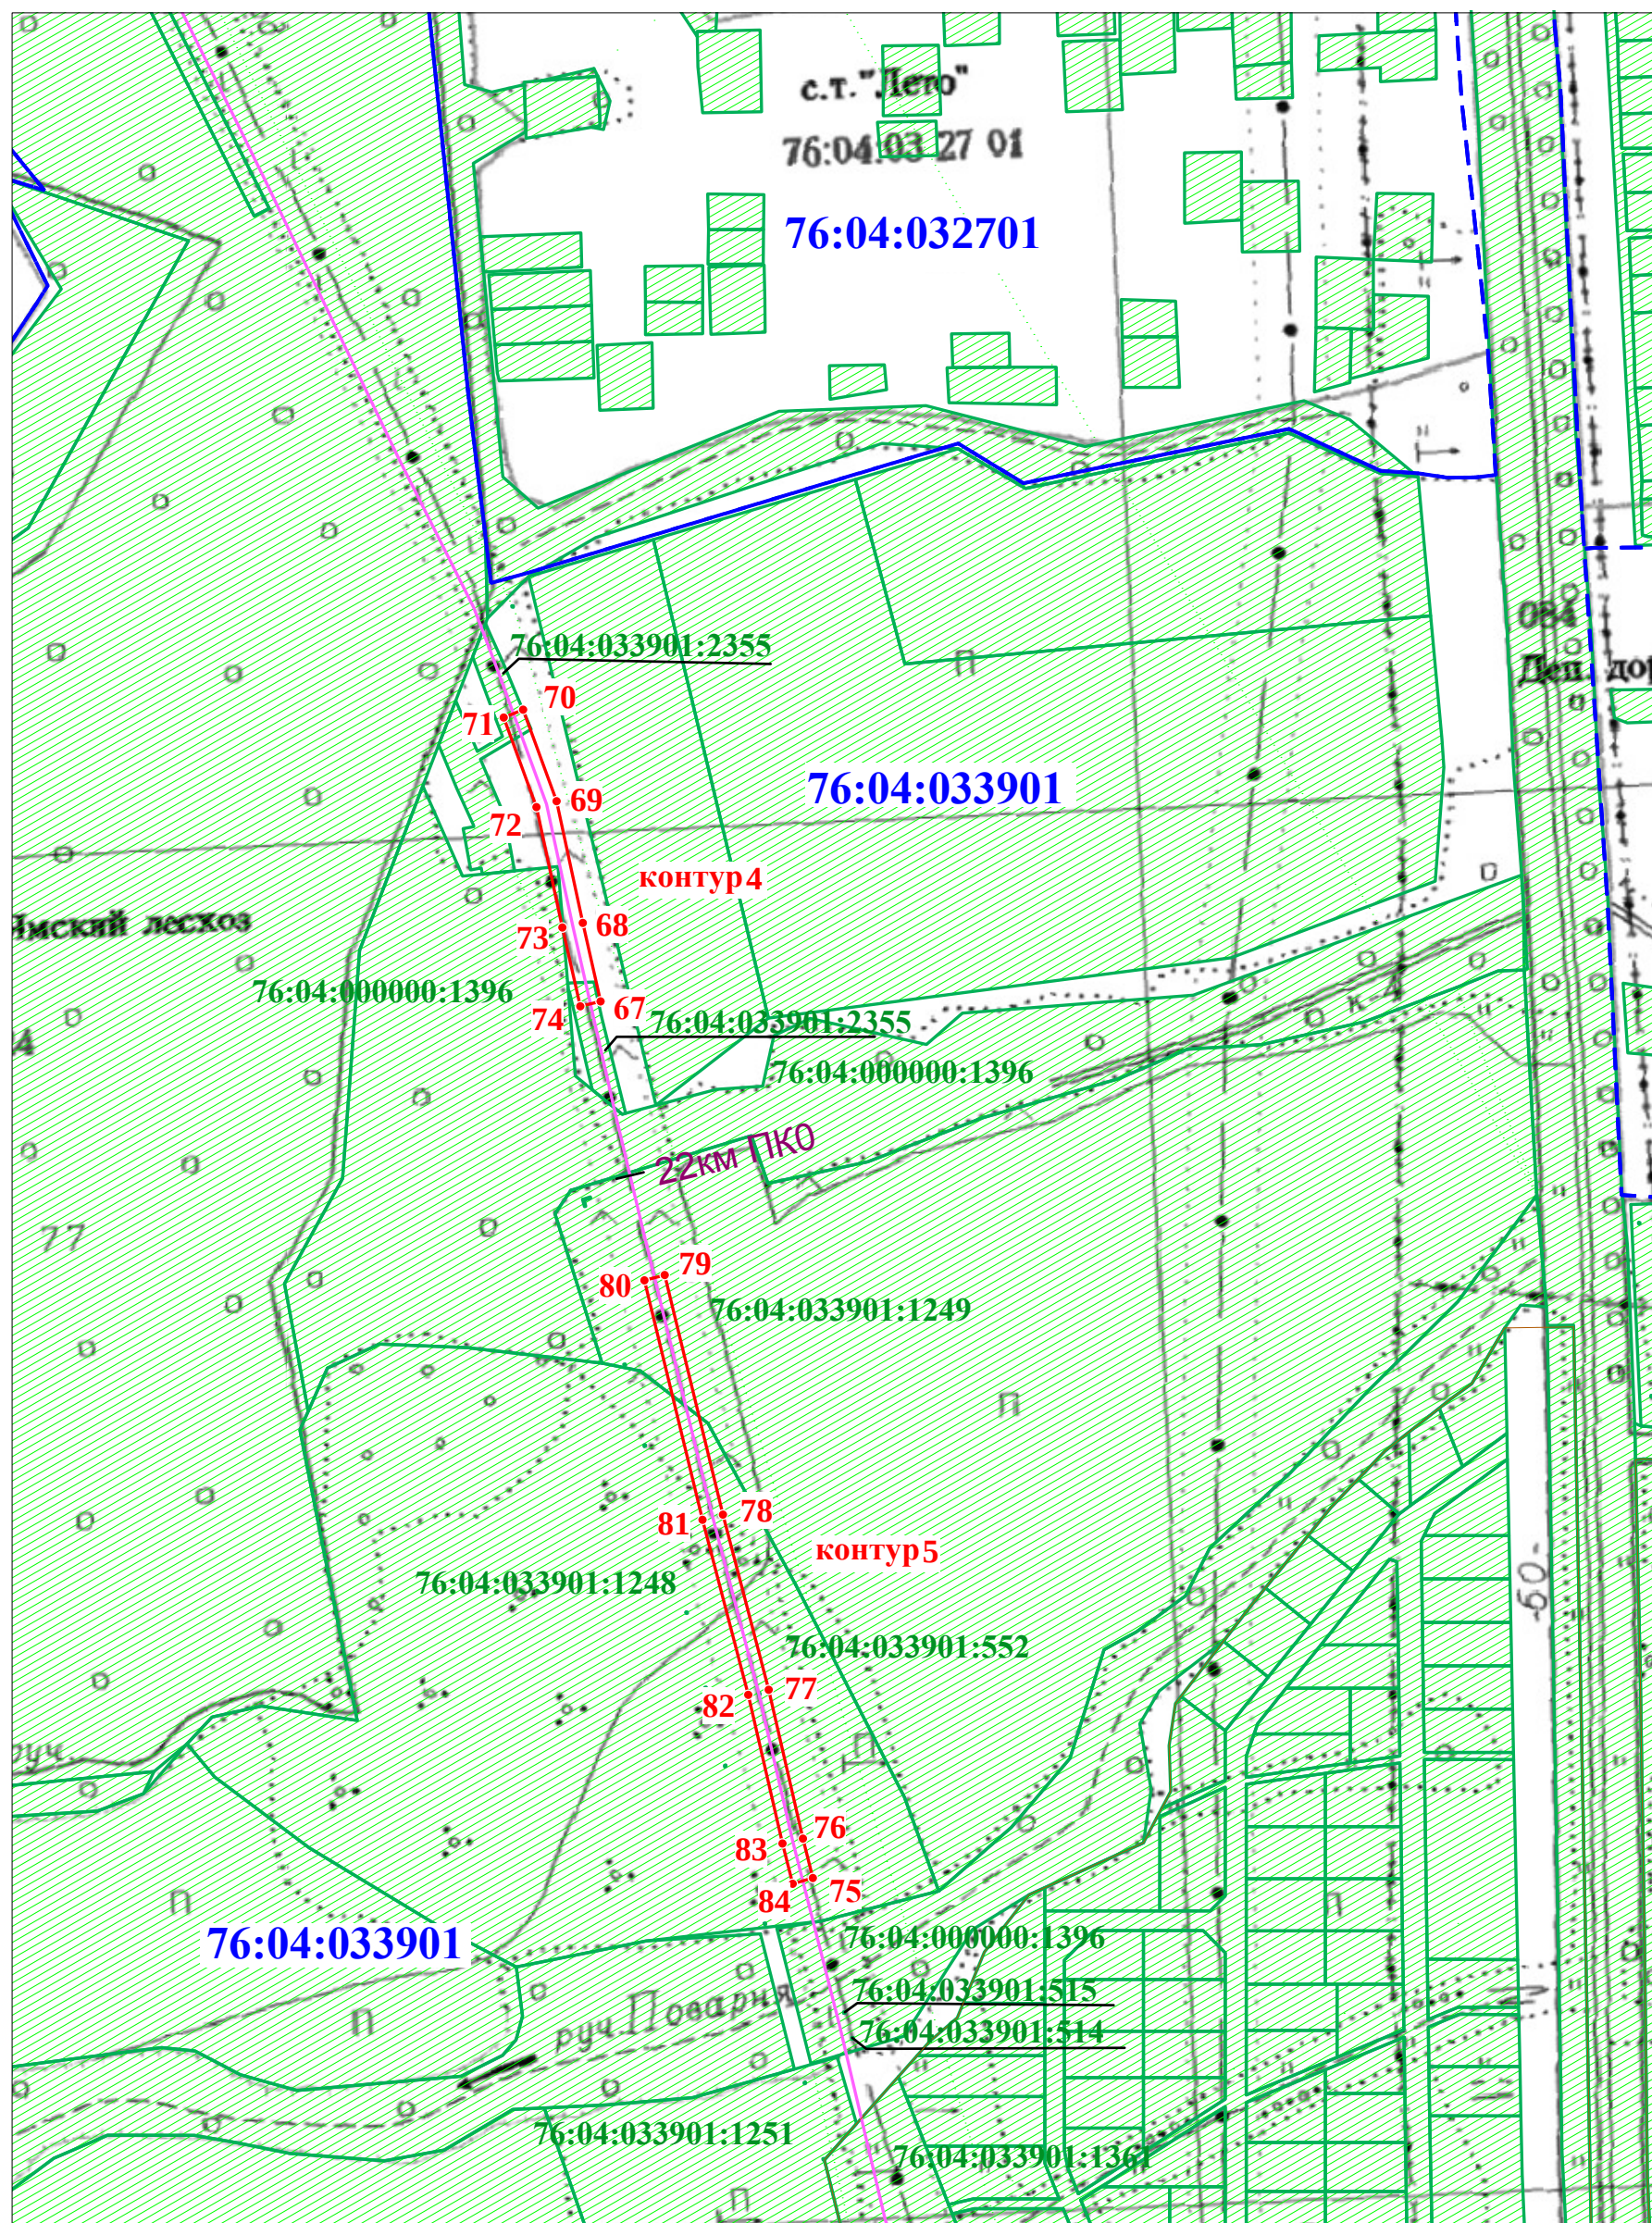

Масштаб 1:5000

Используемые условные знаки и обозначения представлены на последнем листе.

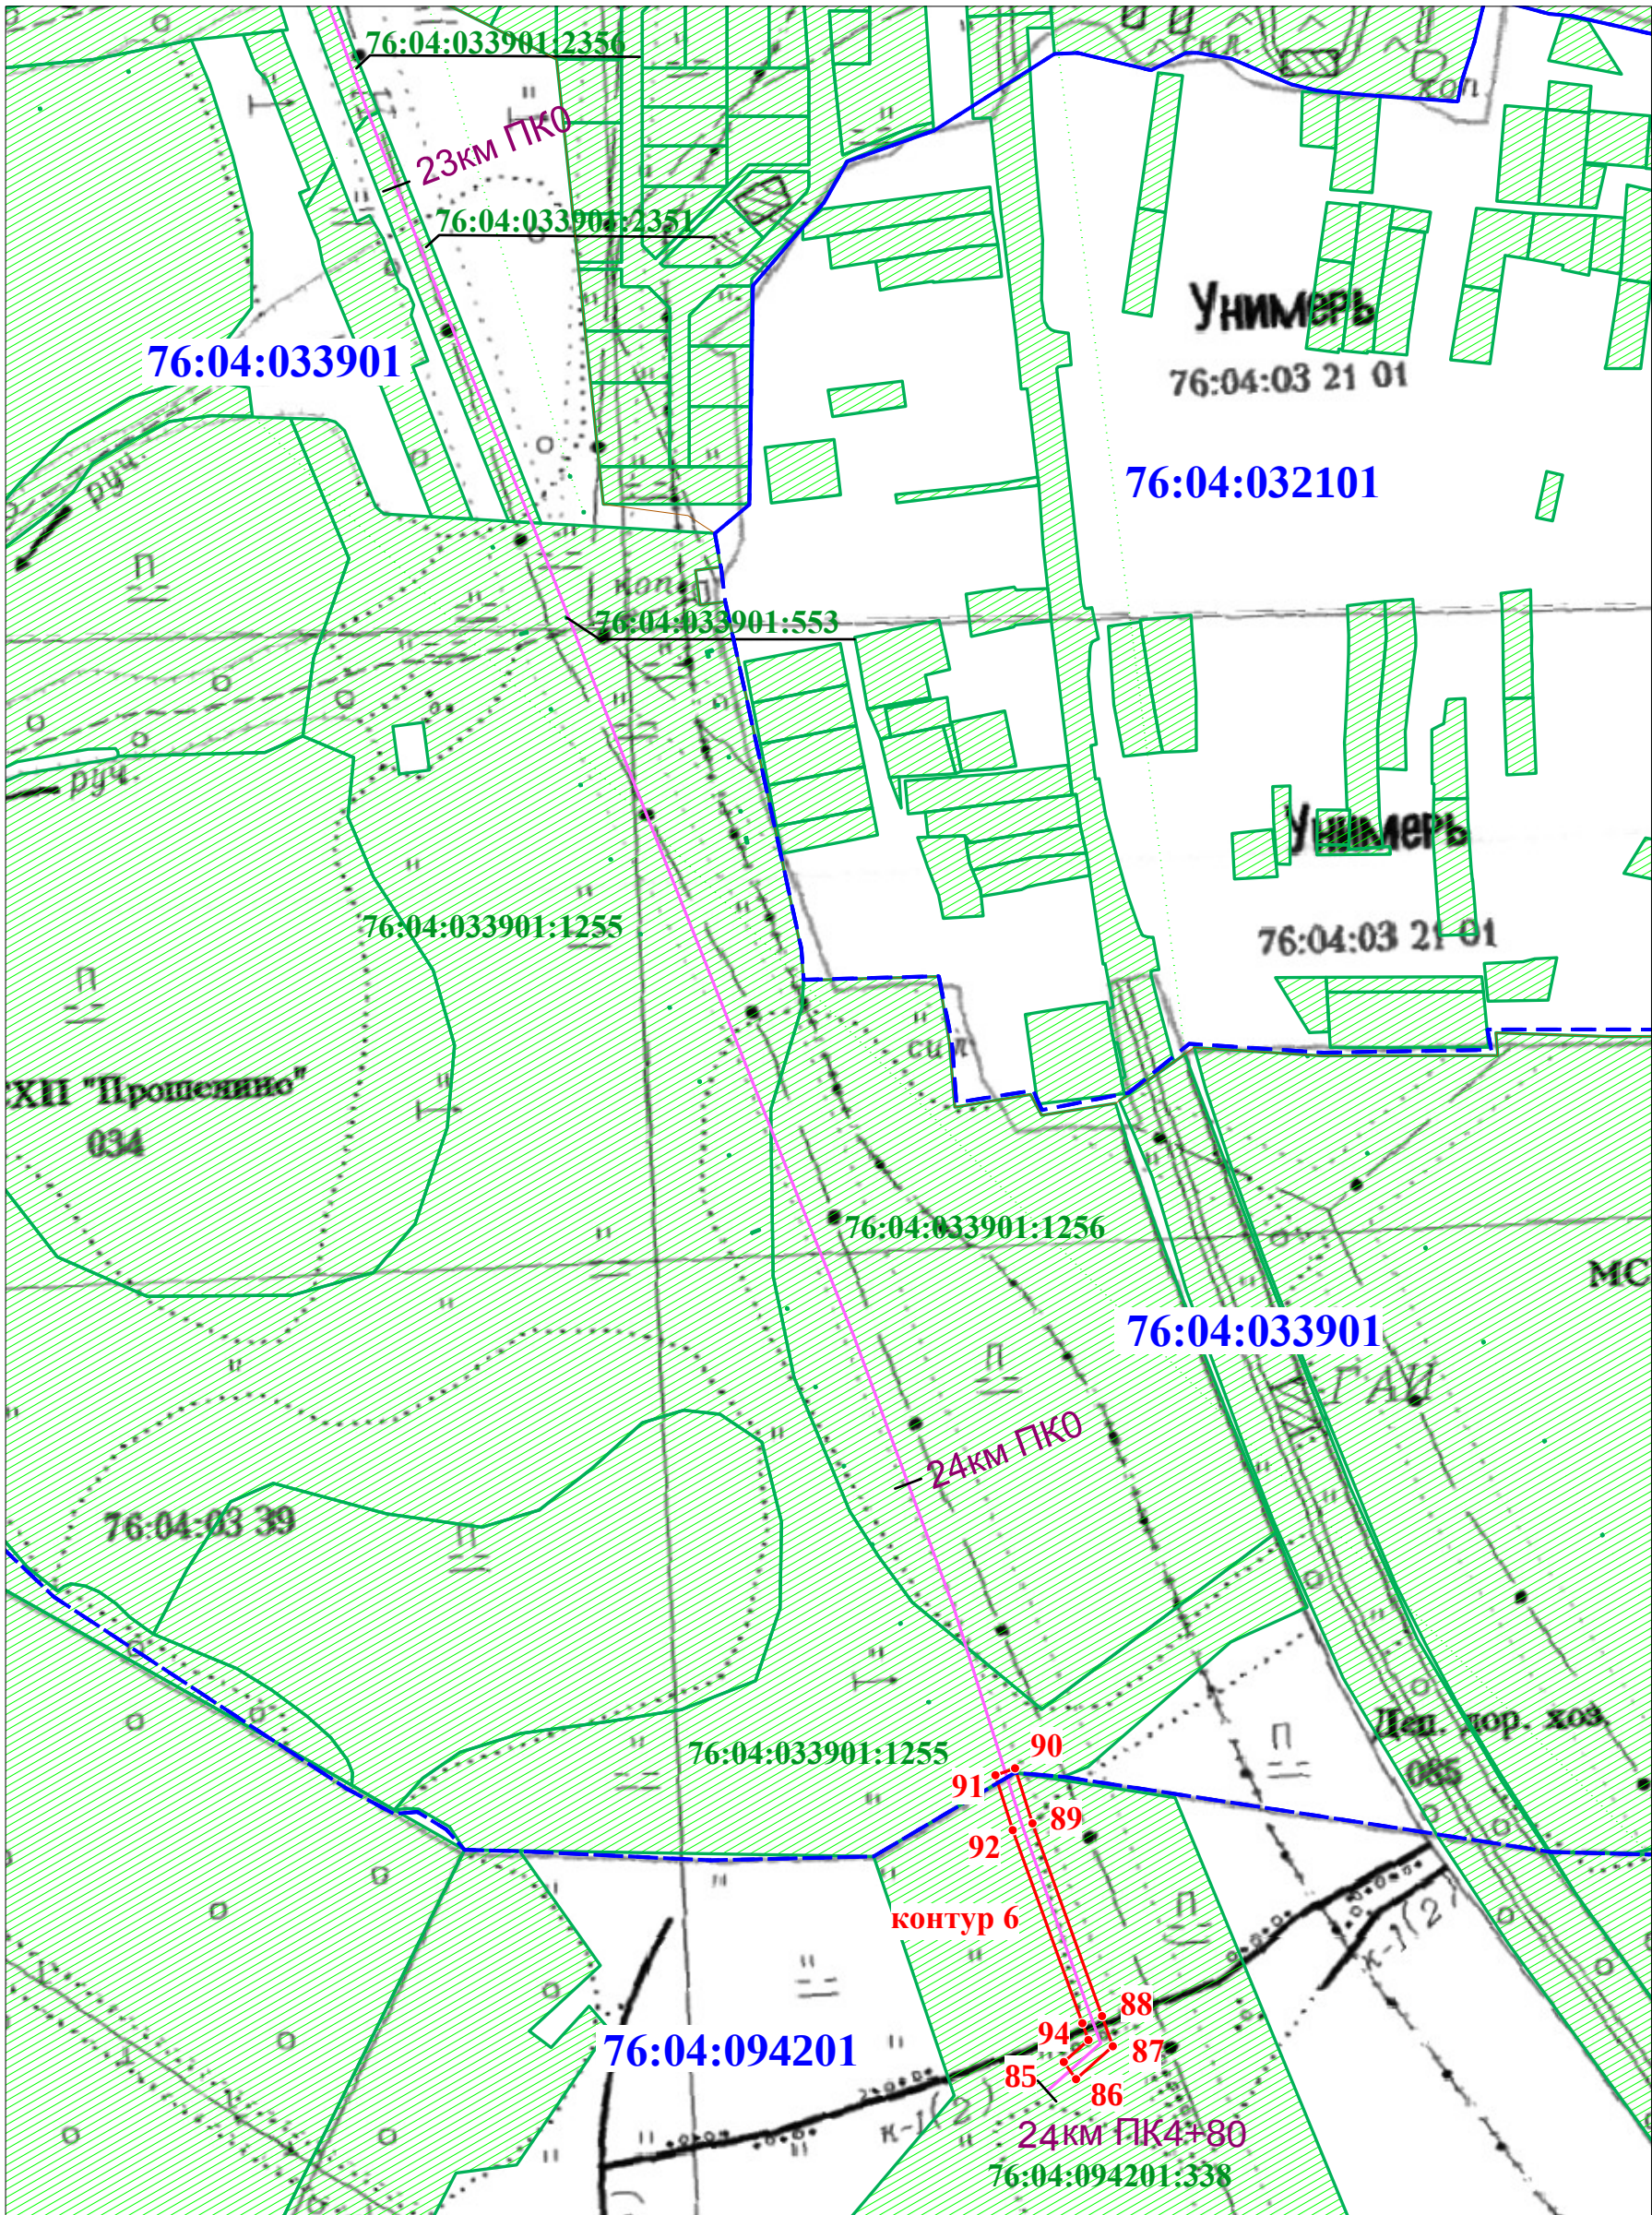

Масштаб 1:5000

Используемые условные знаки и обозначения представлены на последнем листе.

ГРАФИЧЕСКОЕ ОПИСАНИЕ

местоположения границ зоны публичного сервитута для выполнения капитального ремонта «МН «Ярославль-Москва»

(наименование объекта, местоположение границ которого описано, далее – объект)

Схема расположения границ объекта

Используемые условные знаки и обозначения



- граница зоны публичного сервитута



- граница кадастрового квартала



- границы земельных участков, установленные в соответствии с федеральным законодательством, включенная в ЕГРН



- ось МН "Ярославль-Москва"



- пикетаж МН "Ярославль-Москва"

76:04:033901:54

- номер земельного участка по сведениям ЕГРН

76:04:033901

- номер кадастрового квартала



- характерная точка границы зоны публичного сервитута

1

- обозначение характерной точки границы зоны публичного сервитута